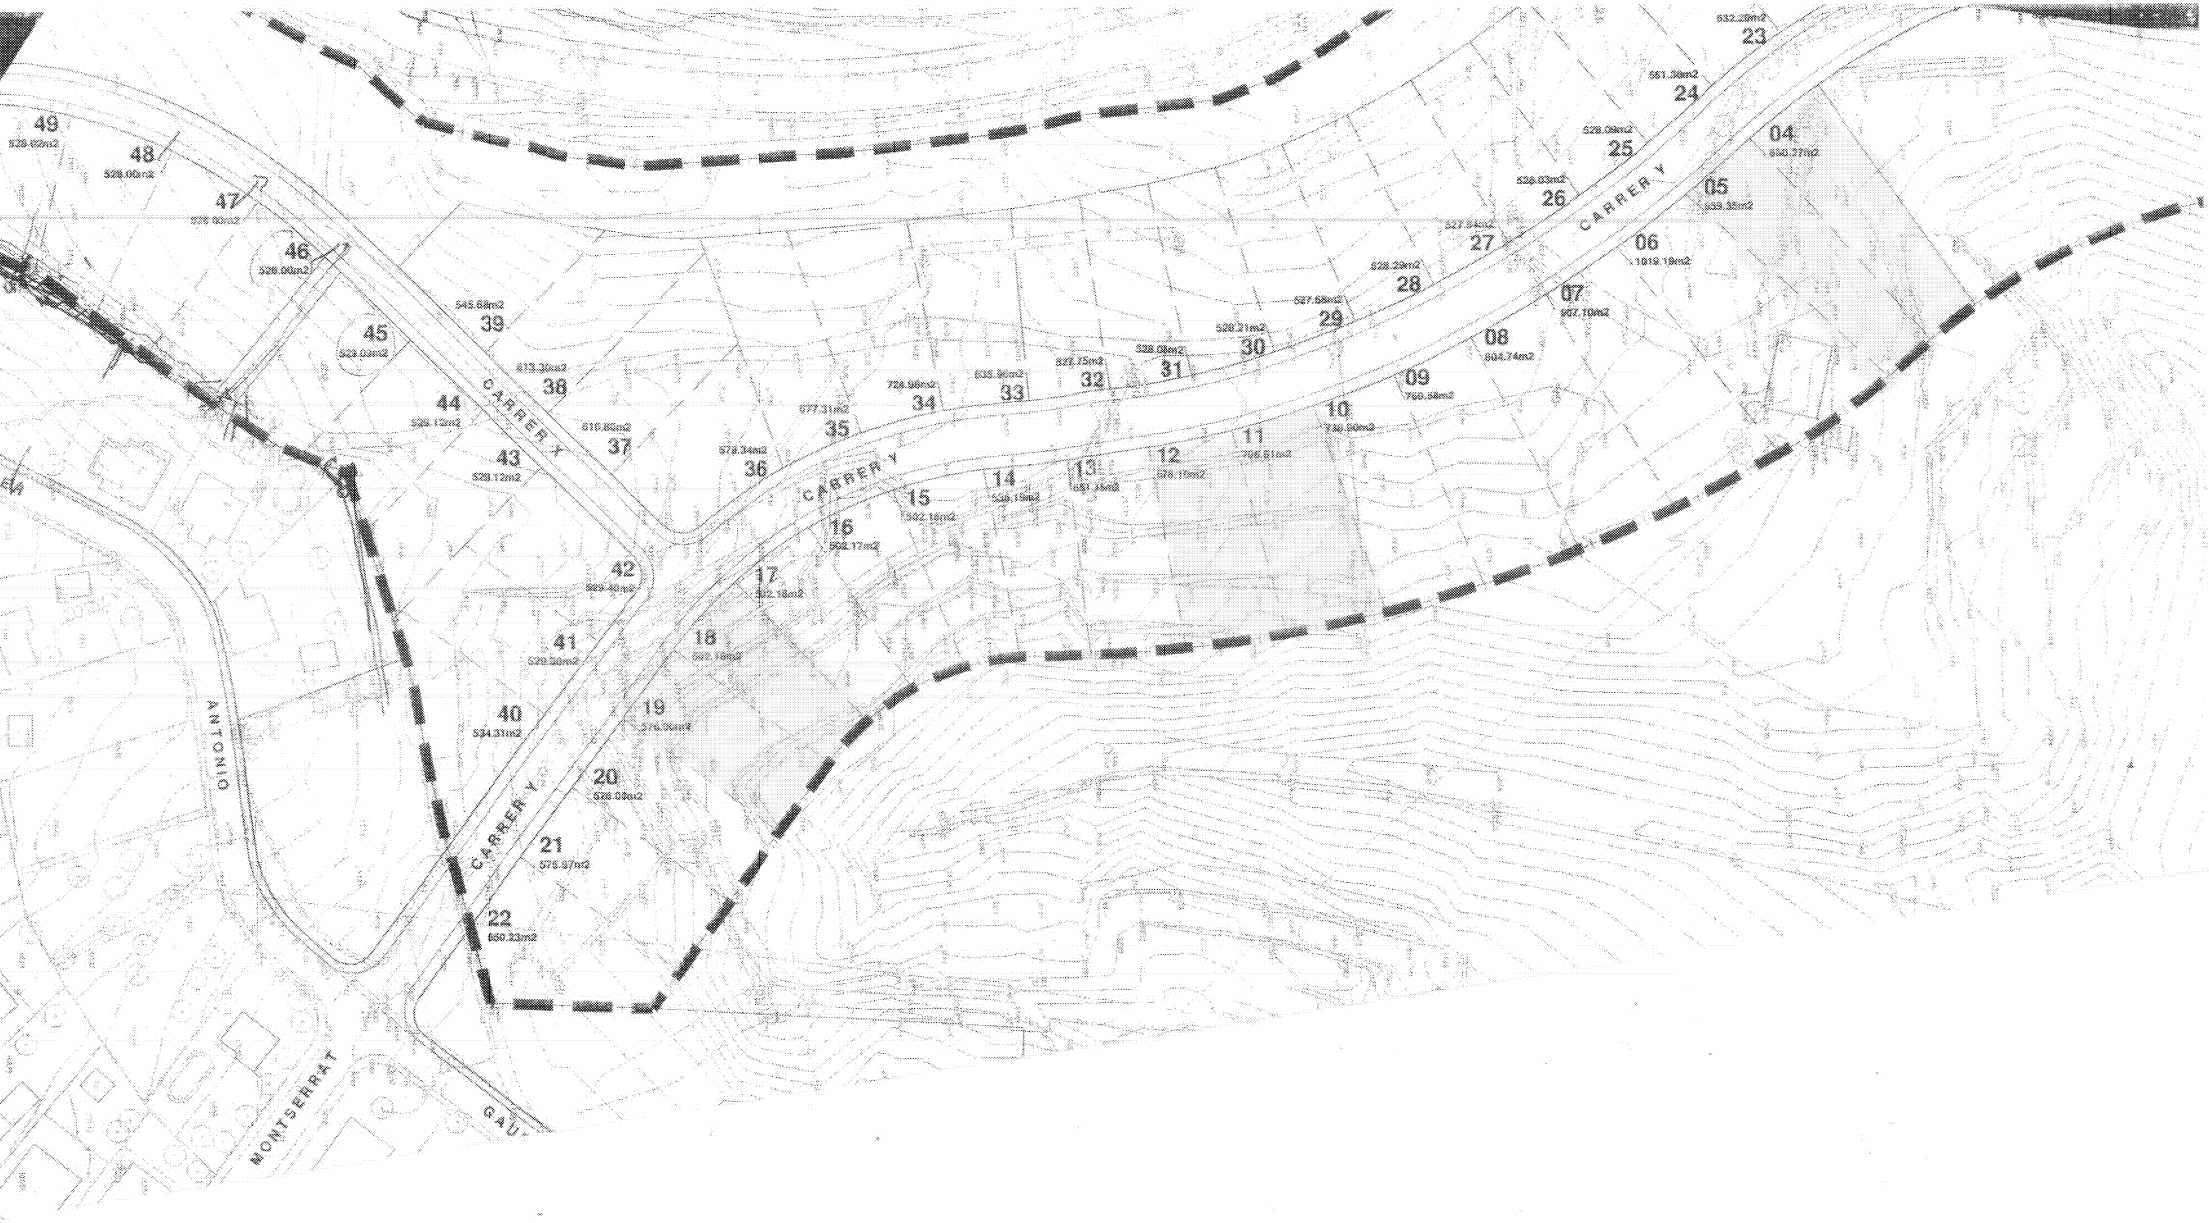
CARRER X
CARRER Y
CARRER Y
CARRER Y
ANTONI
MONTSERRAT
GAU
01
1019.19m2
02
1019.19m2
03
1019.19m2
04
850.27m2
05
939.35m2
06
1019.19m2
07
957.10m2
08
804.74m2
09
766.58m2
10
730.58m2
11
766.61m2
12
576.17m2
13
551.13m2
14
536.19m2
15
542.16m2
16
552.17m2
17
552.16m2
18
552.16m2
19
576.30m2
20
576.09m2
21
576.97m2
22
559.23m2
23
832.08m2
24
561.36m2
25
528.09m2
26
526.03m2
27
527.54m2
28
528.22m2
29
527.58m2
30
528.21m2
31
528.08m2
32
525.75m2
33
535.90m2
34
728.98m2
35
577.31m2
36
579.34m2
37
616.80m2
38
613.26m2
39
545.58m2
40
534.31m2
41
529.50m2
42
559.40m2
43
528.12m2
44
528.12m2
45
523.08m2
46
528.00m2
47
528.00m2
48
528.00m2
49
529.69m2